



INGARED 5:278 – INGAREDSGATAN 1 C  
 LÄGENHET 1160-8012  
 2 RUM OCH KÖK, 51 m<sup>2</sup>

## FÖRKLARINGAR

- K/F KYL/FRYS
- DM DISKMASKIN
- L LINNESKÅP
- ST STÄDSKÅP
- G GARDEROB
- TM FÖRBERETT FÖR TVÄTTMASKIN

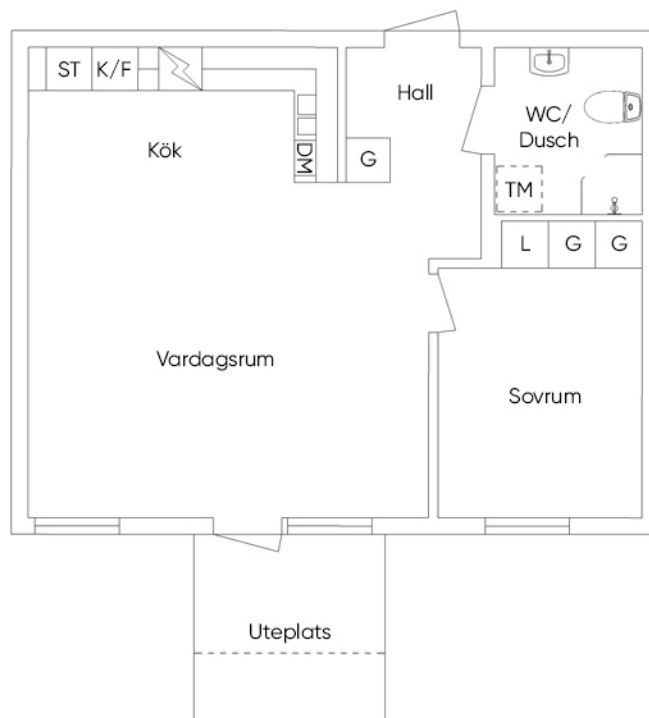

0 1 2 3 4 5m  
 Skala 1:100 (A4)

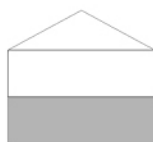

Viss avvikelse kan förekomma