
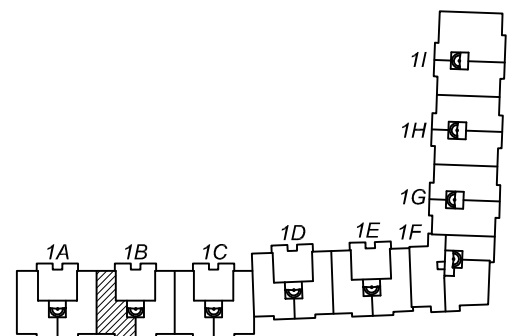
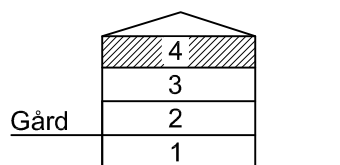
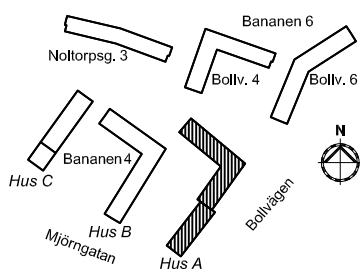


**Kv Bananen 4**  
**Mjörngatan 1 - lägenhet nr: 8015**  
**2 rum och kök**  
**64 m<sup>2</sup>**

Rumshöjd 250 cm

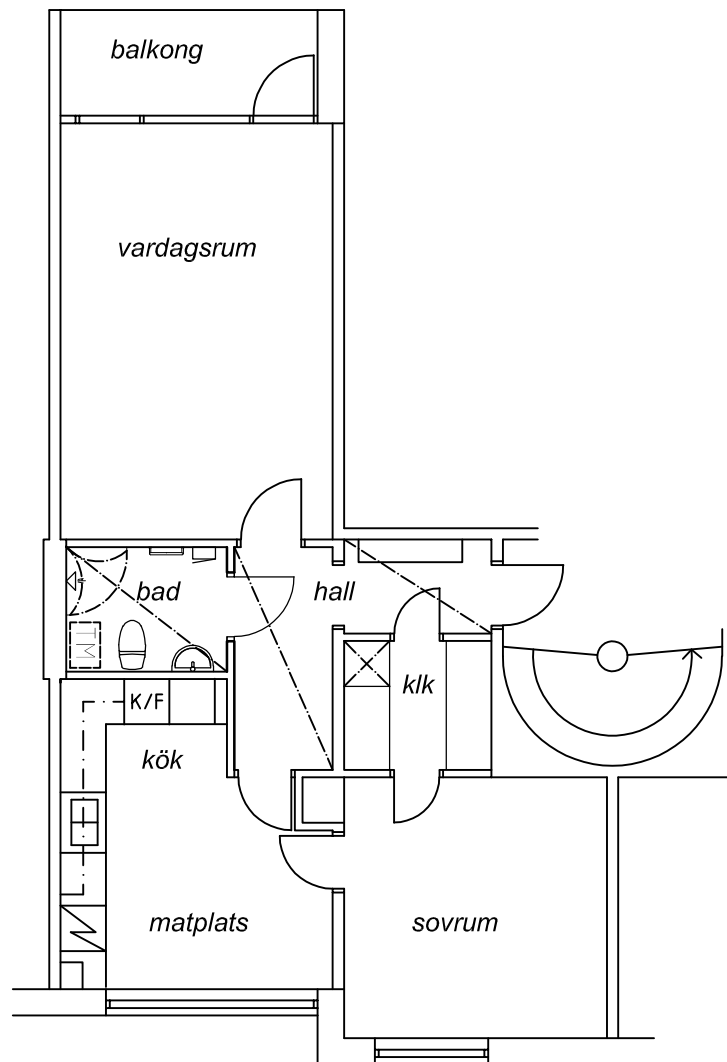

Hus A - Våning 3-4

0 1m 2m 3m 4m 5m

Skala 1:100 1cm = 1m

Avvikelse från verkligt utförande kan förekomma.