


Brogården

 
Knektegårdsgatan 9A, lgh 3318-8264

 
2 rum och kök, 81 kvm

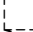
Förklaringar

- G Garderob
- L Linneskåp
- ST Städskåp
- B Högskap med hyllor
- K Kylskåp
- F Frysskåp
- K/F Kyl- o frysskåp
- TM Förberett för tvättmaskin
- TT Förberett för torktumlare
- DM Förberett för diskmaskin
- KLK Klädkammare

 Bef högskap

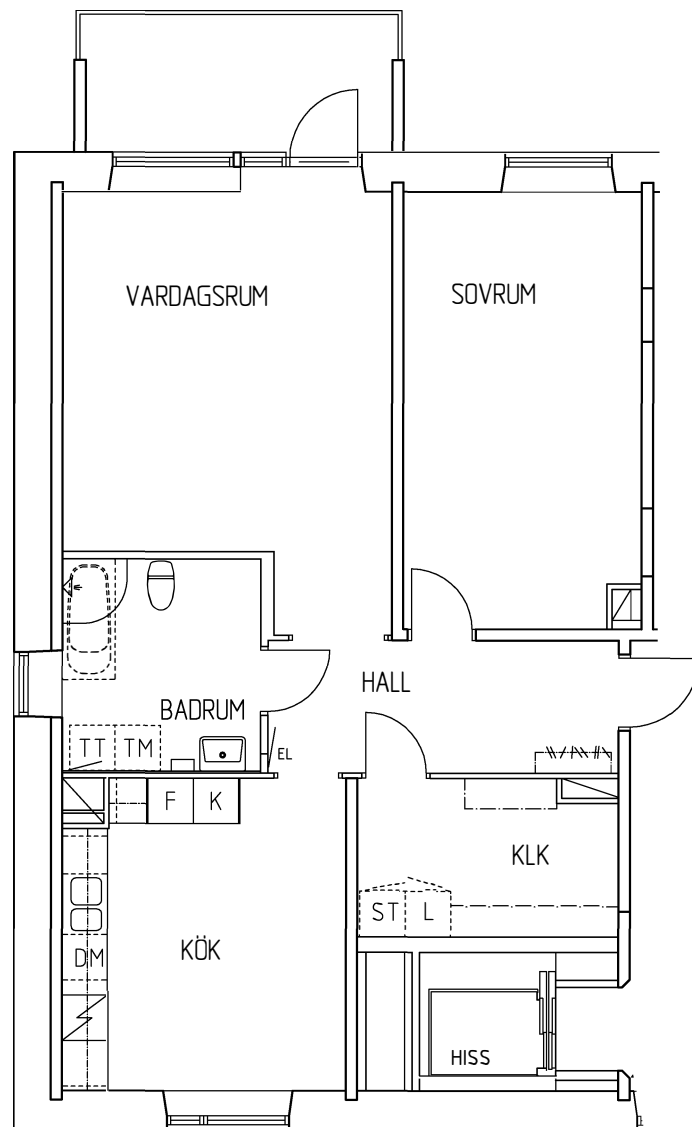
 Fast högskap

 Flyttbart högskap

 Alternativ placering av flyttbart högskap

Rumshöjd = 2,5 m

Badrum & hall dock ung 2,2 m



Skala 1:100

