


# Brogården

 
Knektgårdsgatan 27A, lgh 3318-8148

2 rum och kök, 80 kvm

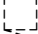
## Förklaringar

- G Garderob
- L Linneskåp
- ST Städskåp
- B Högsåp med hyllor
- K Kylskåp
- F Frysskåp
- K/F Kyl- o frysskåp
- TM Förberett för tvättmaskin
- TT Förberett för torkumlare
- DM Förberett för diskmaskin
- KLK Klädkammare

 Bef högsåp

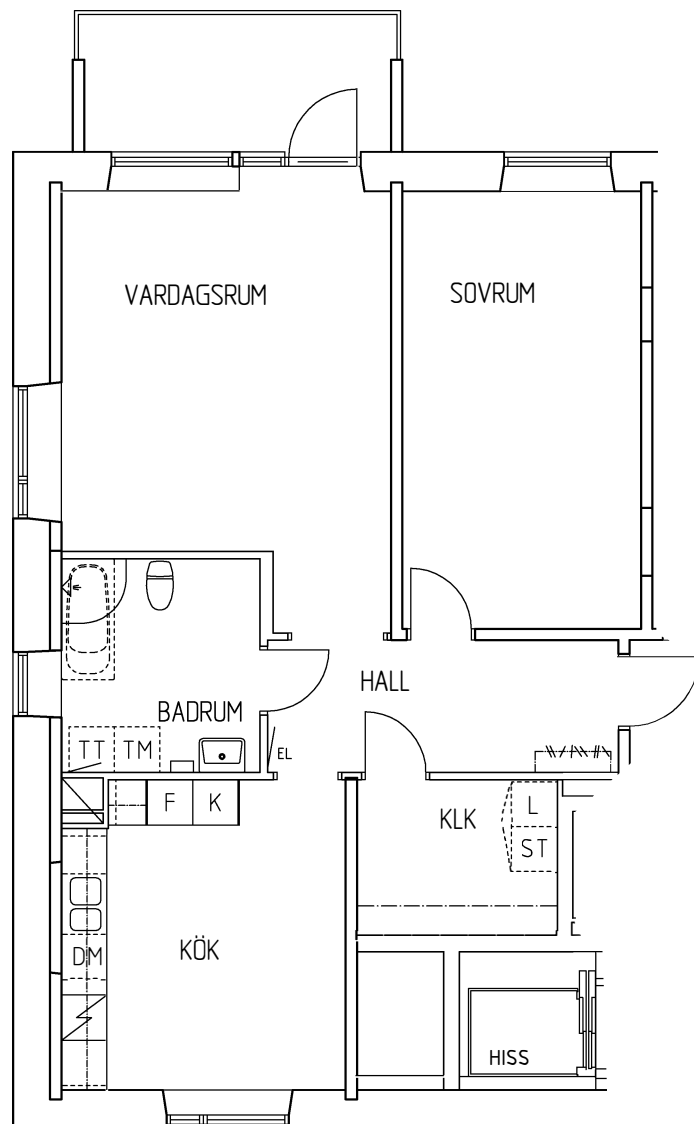
 Fast högsåp

 Flyttbart högsåp

 Alternativ placering av flyttbart högsåp

Rumshöjd = 2,5 m

Badrum & hall dock ung 2,2 m



Skala 1:100

