



Lägenhet typ Kv Rådmannen 3:9

3 rum och kök


80 m²

Hus E Lägenhet nr: 8088, 8091, 8094

Rumshöjd 260 cm

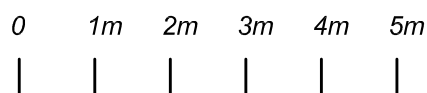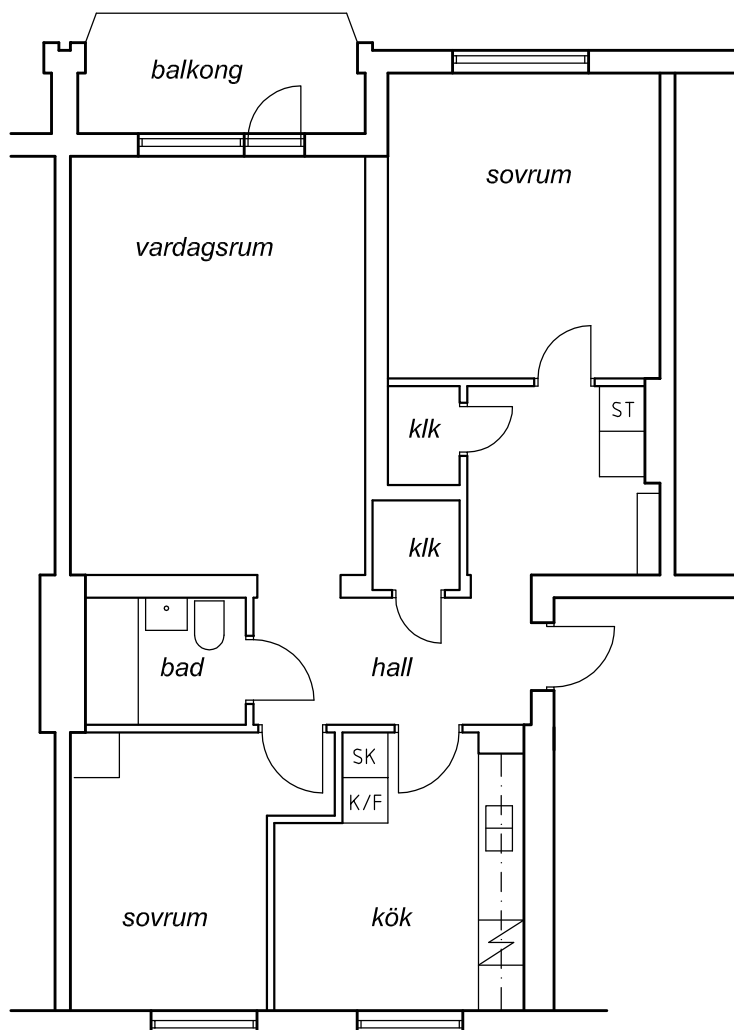

skala 1:100 1cm = 1m

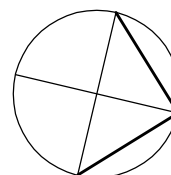


Norr


Denna ritning är framtagen
genom avritning av tillgängligt
ritningsmaterial.
Avvikelser från verkligt utförande
kan förekomma.

Kvarteret Rådmannen Hus E


adress: Rådman svägen 1-9

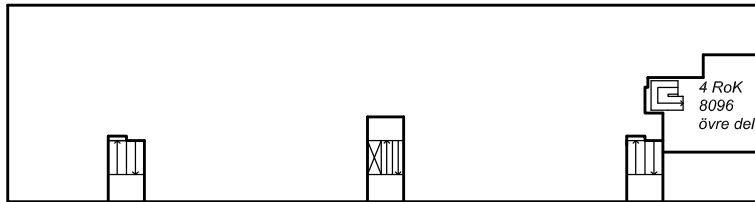

Vindsplan

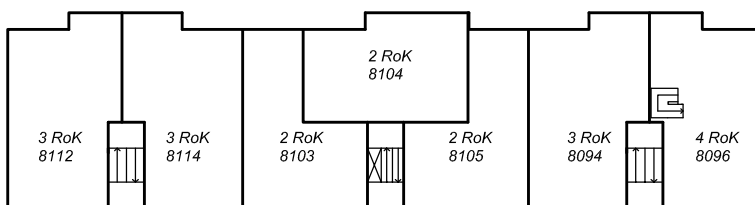


Våningsplan 3

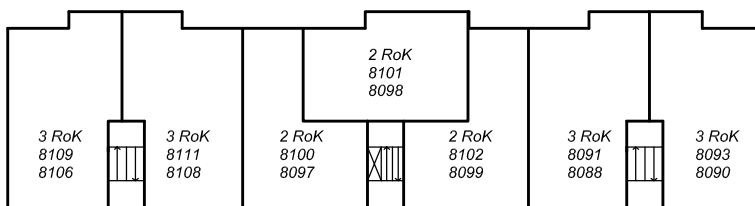

9C
Våningsplan 1-2

9B

9A

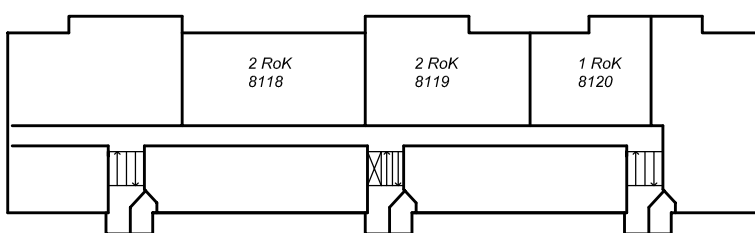

Källarplan

0 5m 10m 15m 20m
skala 1:500 1cm = 5m



Norr

Kvarteret Rådmannen

adress: Rådmansvägen 1-9

