



Lägenhet typ Kv Rådmannen 3:4

3 rum och kök

75 m²


Hus E Lägenhet nr: 8112

Rumshöjd 260 cm

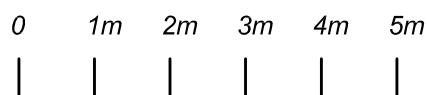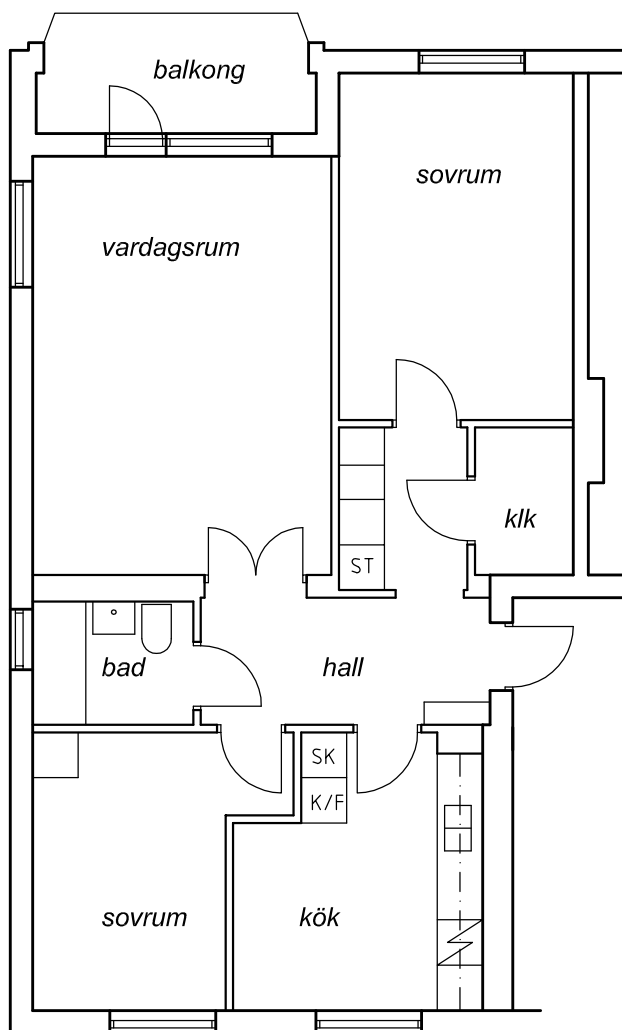

skala 1:100 1cm = 1m


Denna ritning är framtagen
genom avritning av tillgängligt
ritningsmaterial.
Avvikelser från verkligt utförande
kan förekomma.

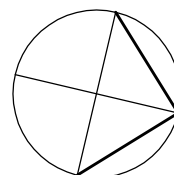


Norr

Kvarteret Rådmannen Hus E


adress: Rådman svägen 1-9

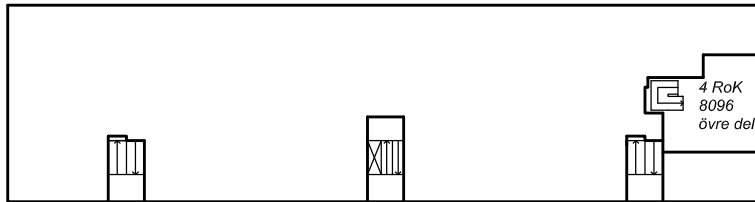

Vindsplan

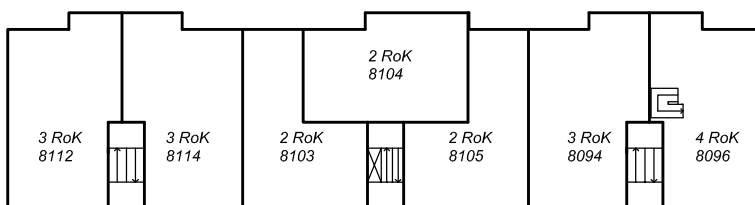


Våningsplan 3

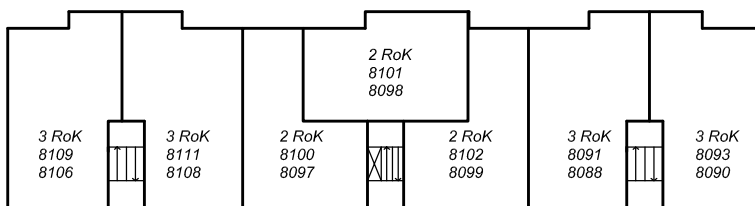

9C
Våningsplan 1-2

9B

9A

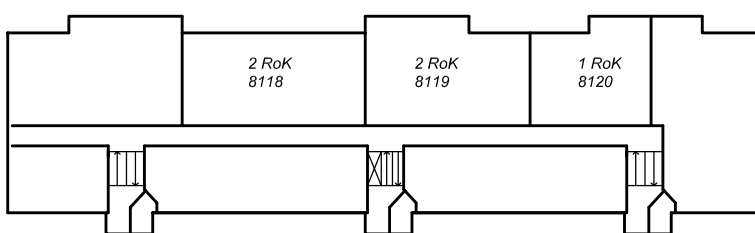

Källarplan

0 5m 10m 15m 20m
skala 1:500 1cm = 5m



Norr

Kvarteret Rådmannen

adress: Rådman­svägen 1-9

