

Lägenhet typ Kv Citronen 1:1

1 rum och kök

37 m²

Hus A Lägenhet nr: 8005, 8008, 8013, 8016, 8021, 8024, 8029, 8032

Hus B Lägenhet nr: 8037, 8040, 8045, 8048, 8053, 8056, 8061, 8064



Hus D Lägenhet nr: 8087, 8090, 8095, 8098, 8103, 8106

Hus F Lägenhet nr: 8129, 8132, 8137, 8140, 8145, 8148

Hus H Lägenhet nr: 8171, 8174, 8179, 8182, 8187, 8190


Hus K Lägenhet nr: 8213, 8216, 8221, 8224, 8229, 8232

Rumshöjd 250 cm

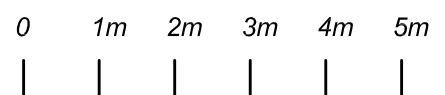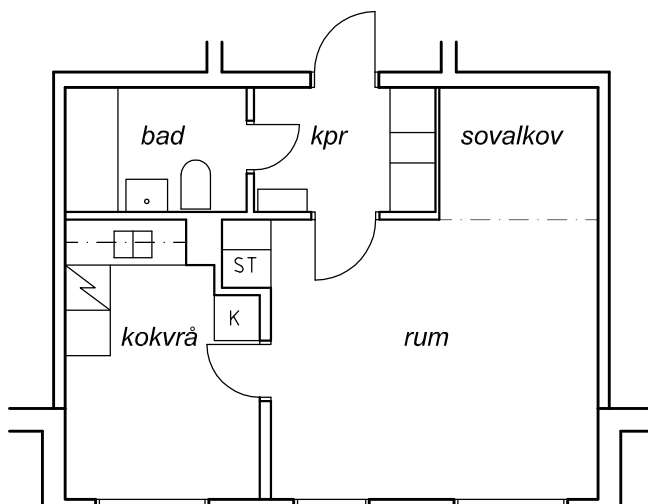

skala 1:100 1cm = 1m


Denna ritning är framtagen genom avritning av tillgängligt ritningsmaterial. Avvikelse från verkligt utförande kan förekomma.

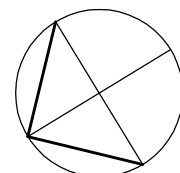


Norr

Kvarteret Citronen Hus F


adress: Citrongatan 8 A-C

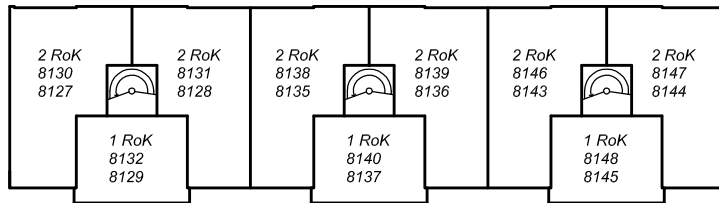

Hus F våningsplan 2-3


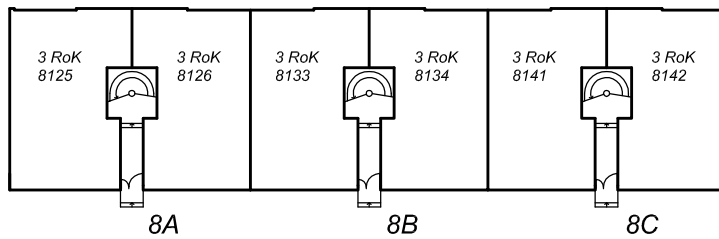


Hus F entreplan 1

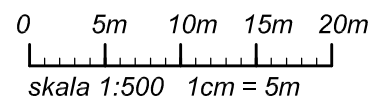

Norr

*Kvarteret Citronen mellersta delen
adress: Citrongatan 2-22 och
Noltorpsgatan 12-14*

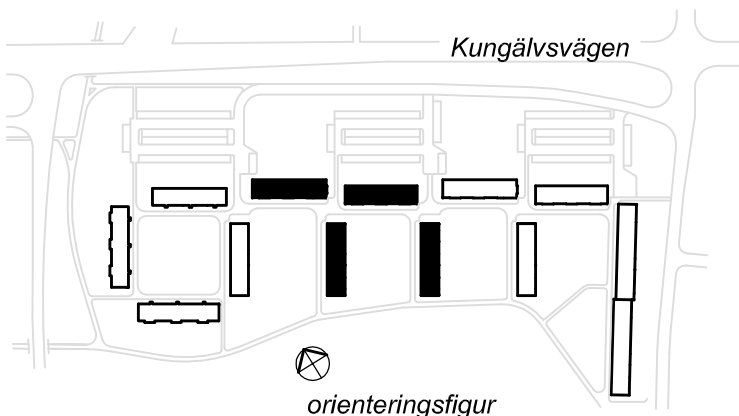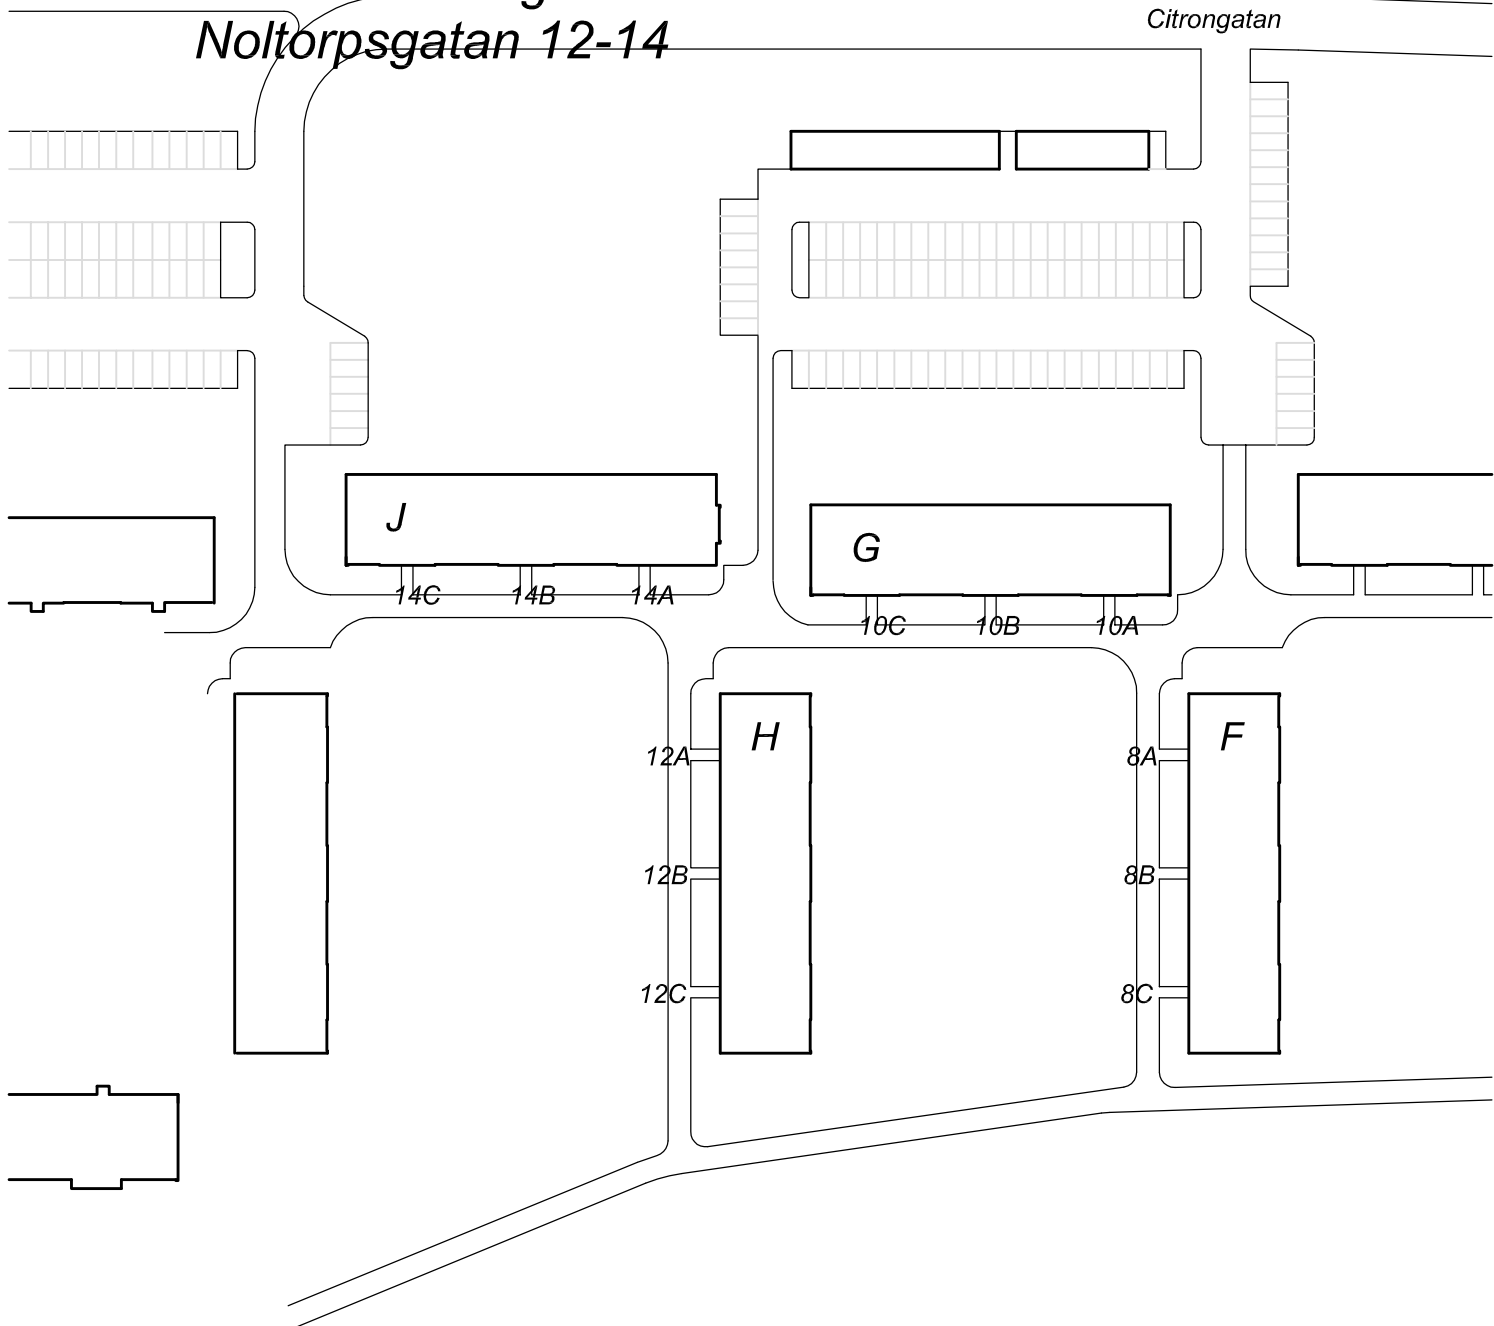

0 10m 20m 30m 40m
skala 1:1000 1cm = 10m


Norr