


Lägenhet Kv Karlavagnen 8 typ 4:1

4 rum och kök


89 m²

Hus G Lägenhet nr: 8051, 8054, 8057, 8060

Rumshöjd 250 cm

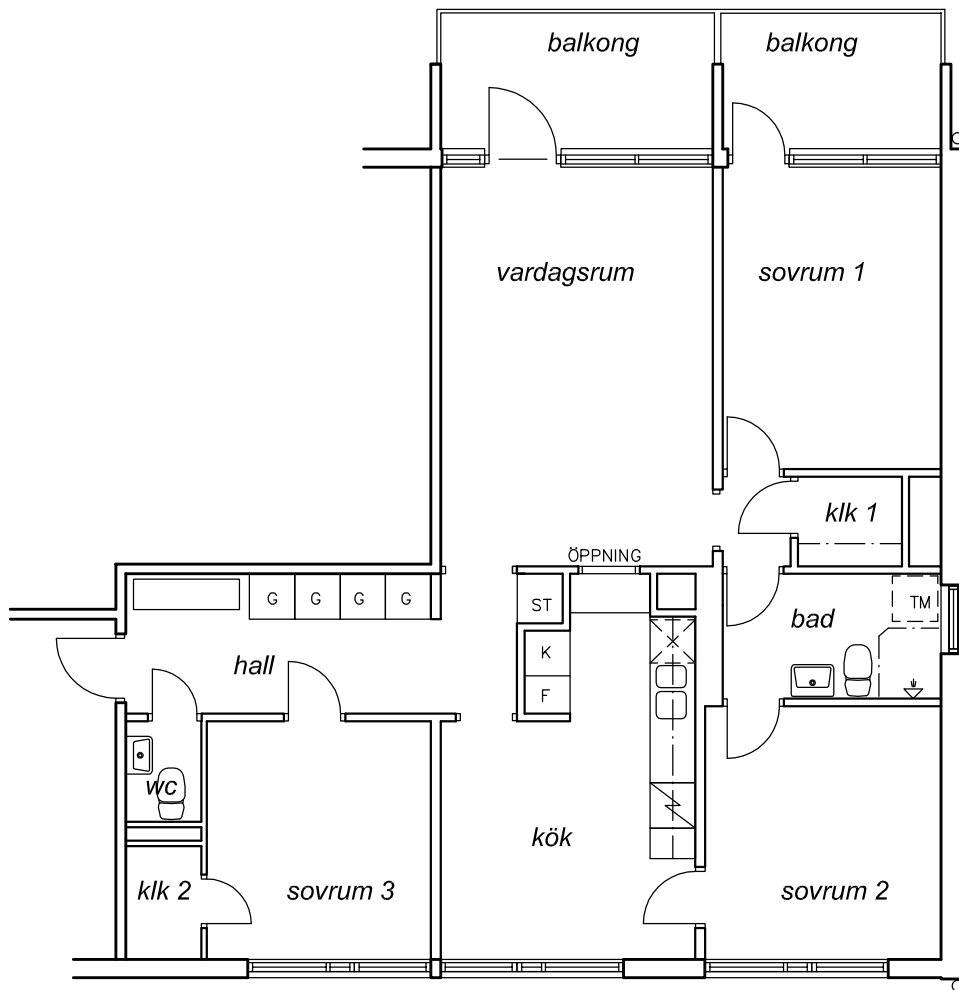


Denna ritning är framtagen genom avritning av tillgängligt ritningsmaterial. Avvikelse från verkligt utförande kan förekomma.

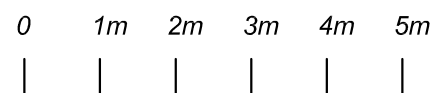


skala 1:100 1cm = 1m

Kvarteret Karlavagnen 8


adress: Vintergatan 1E-G

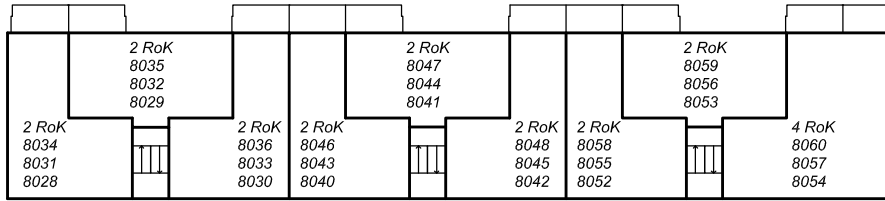


Hus G våningsplan 1-3

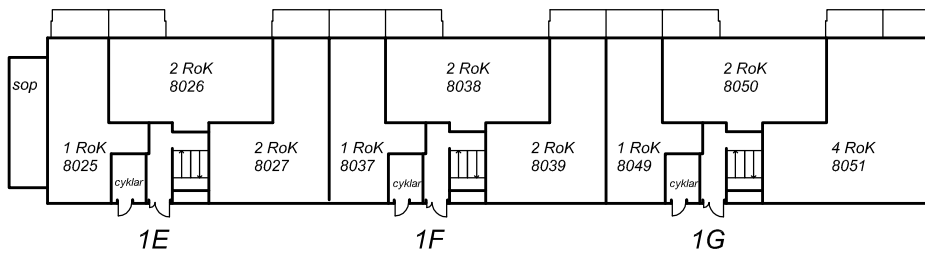

Hus G entreplan 0

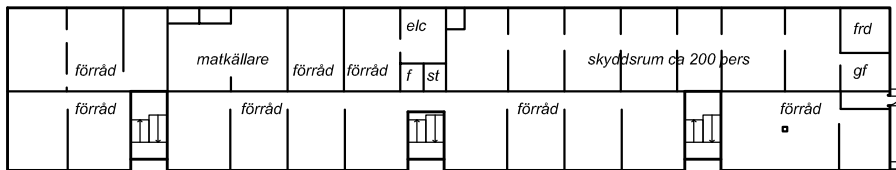


Hus G källarplan

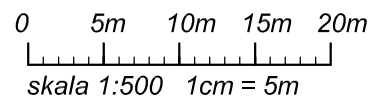

Norr

Kvarteret Karlavagnen 8 adress: Vintergatan 1 A-G

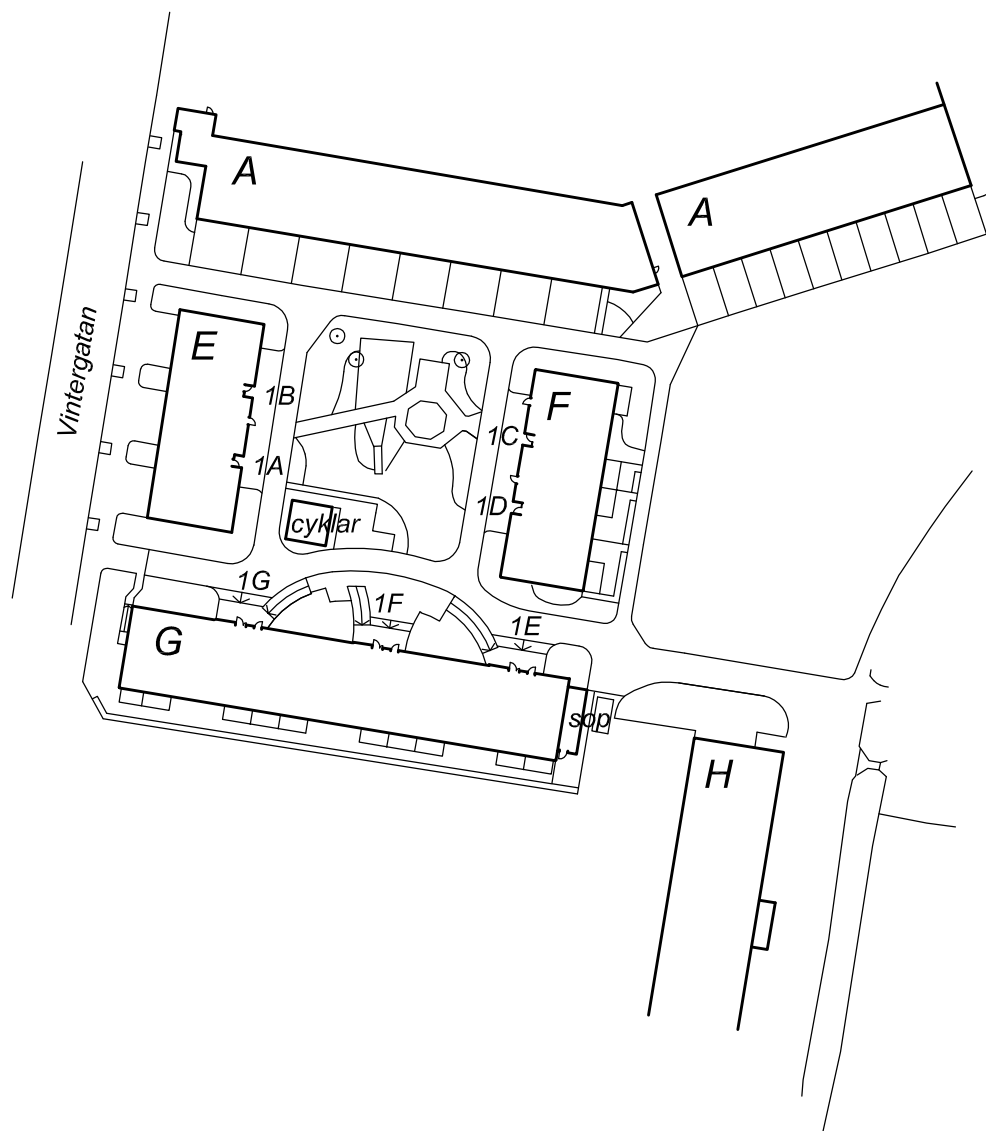

0 10m 20m 30m 40m
skala 1:1000 1cm = 10m

