

Lägenhet Kv Karlavagnen 5 typ 2:2


2 rum och kök

57 m²


Hus N Lägenhet nr: 8014, 8018, 8022, 8027, 8030, 8033

Hus O Lägenhet nr: 8074, 8077, 8080, 8085, 8088, 8091

Rumshöjd 250 cm

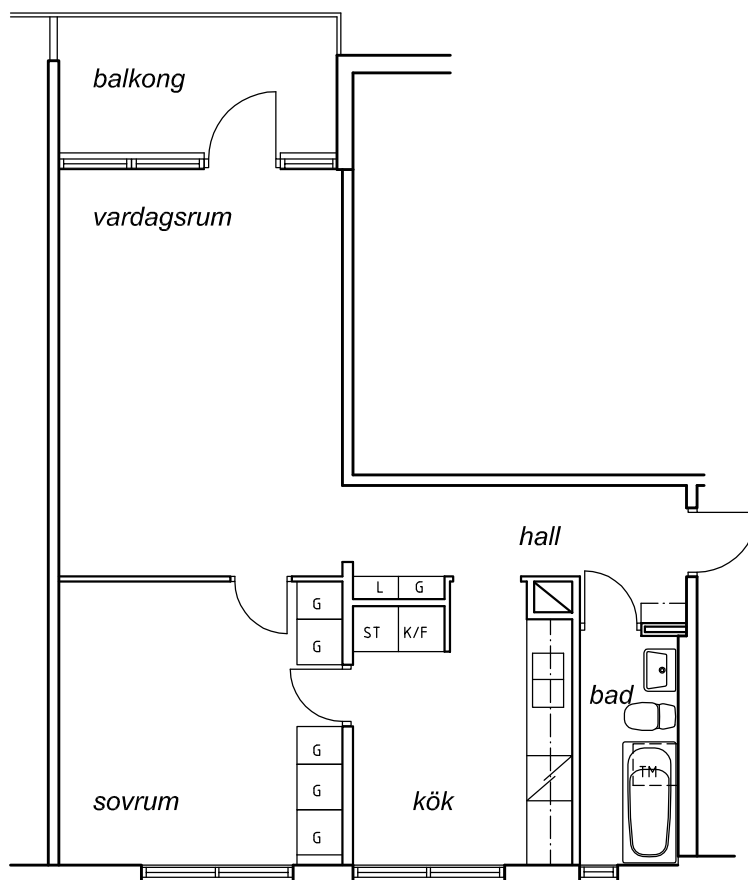


Denna ritning är framtagen genom avritning av tillgängligt ritningsmaterial. Avvikelse från verkligt utförande kan förekomma.

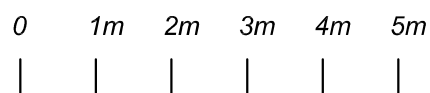


skala 1:100 1cm = 1m

Kvarteret Karlavagnen 5


adress: Kometgatan 2 A-C

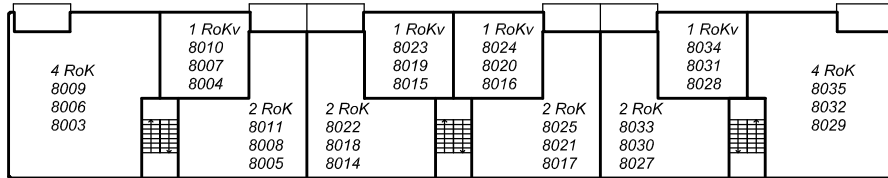

Hus N våningsplan 1-3

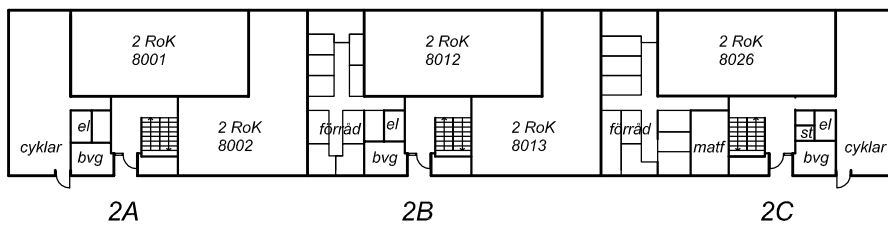


Hus N plan 0

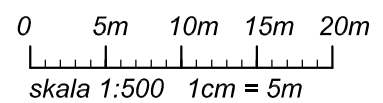

Norr

Kvarteret Karlavagnen 5 adress: Kometgatan 2-4

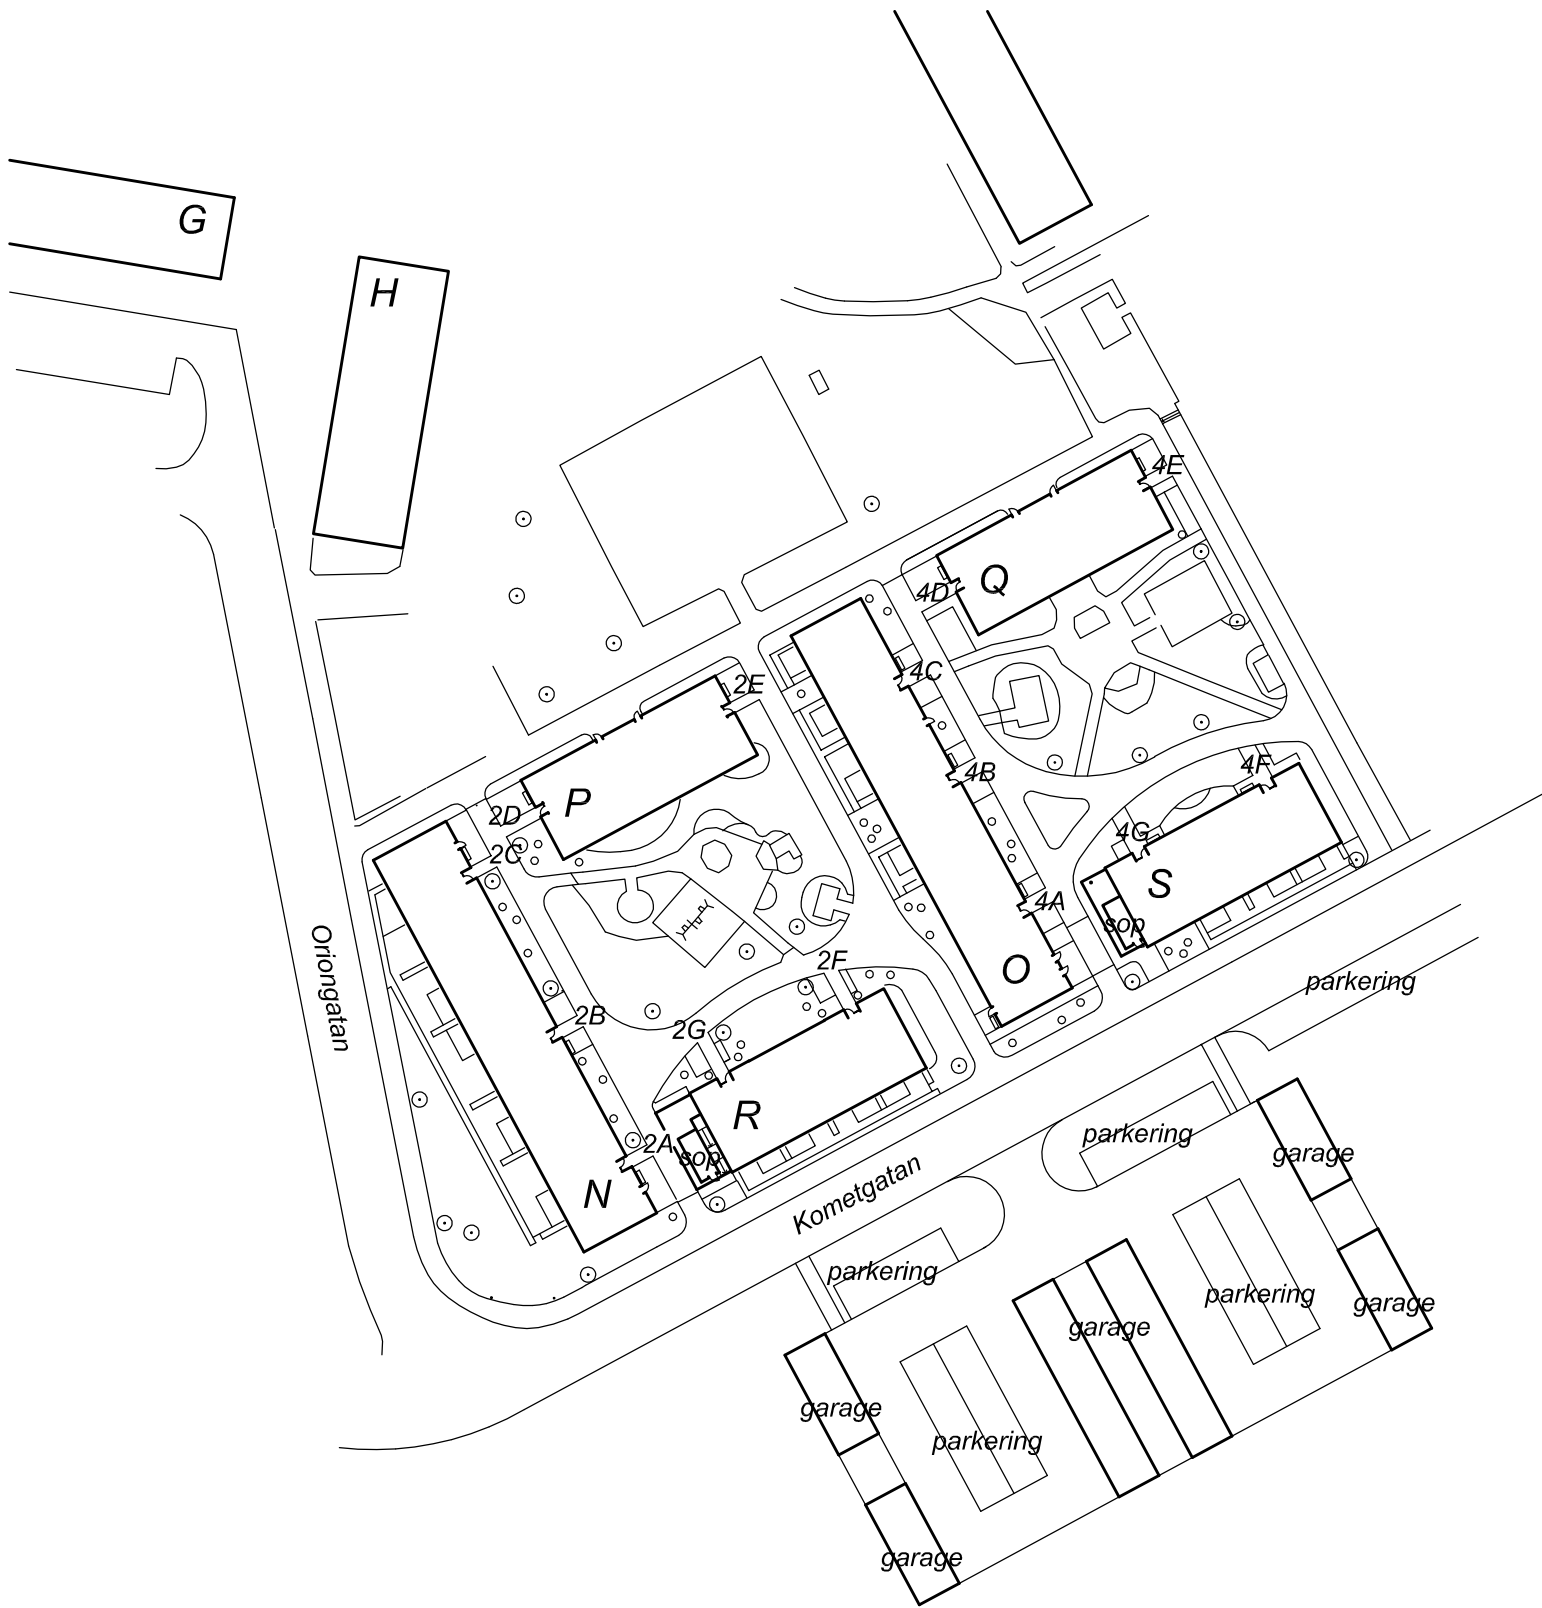

0 10m 20m 30m 40m
skala 1:1000 1cm = 10m

