


Lägenhet Kv Erska 2:136 typ 3:1


3 rum och kök

75 m²

Lägenhet nr: 8001, 8005, 8007, 8011, 8013, 8017

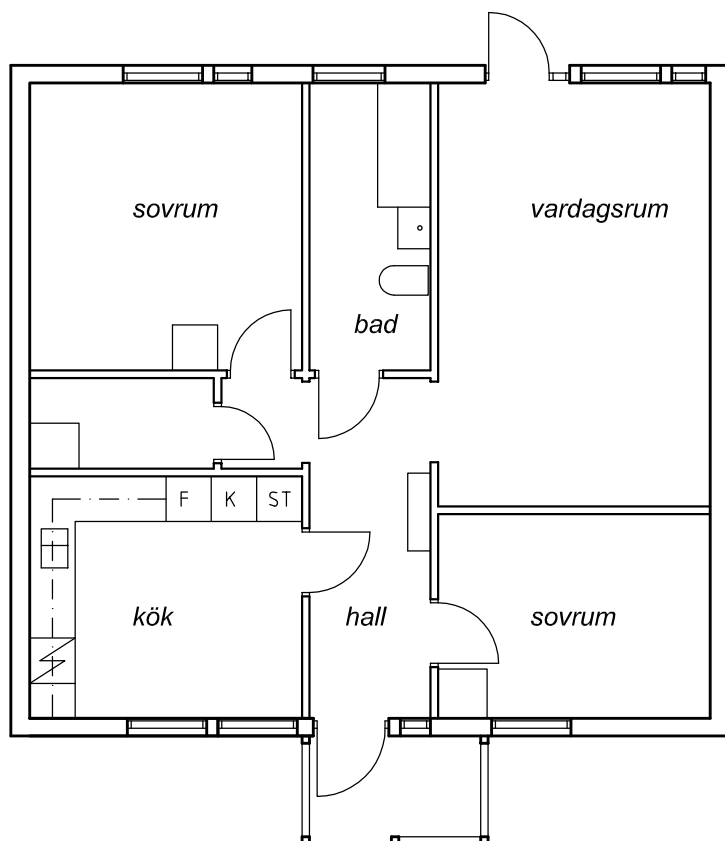

Rumshöjd 240 cm

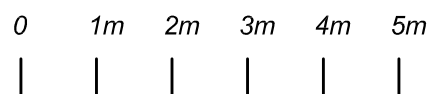

skala 1:100 1cm = 1m

Denna ritning är framtagen
genom avritning av tillgängligt
ritningsmaterial.
Avvikelser från verkligt utförande
kan förekomma.

Kvarteret Erska 2:136

adress: Hjortvägen 3-41



0 10m 20m 30m 40m
skala 1:1000 1cm = 10m



ÄNDRAD 2005-06-28 ANG LGH 8012 och 8019